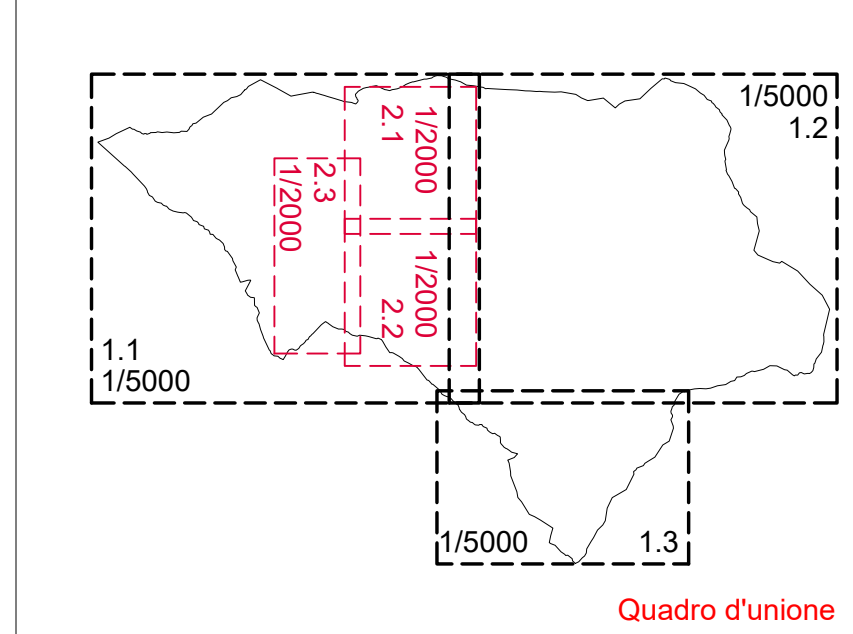


REGIONE AUTONOMA DELLA VALLE D'AOSTA
COMUNE DI FONTAINEMORE

PIANO REGOLATORE GENERALE
Variante Generale di adeguamento al P.T.P. e alla l.r. 11/98

VARIANTE NON SOSTANZIALE N. 9

CARTA DELLA ZONIZZAZIONE, DEI
SERVIZI E DELLA VIABILITA' DEL P.R.G.
Territorio comunale

scala 1:5000


DATA: Marzo 2024

AGGIORNAMENTI:


TAVOLA

P4
1.2

Cartografia prescrittiva - Cartografia della zonizzazione, dei servizi
e della viabilità del P.R.G.
Scala 1:5000 dell'intero territorio
Campiture

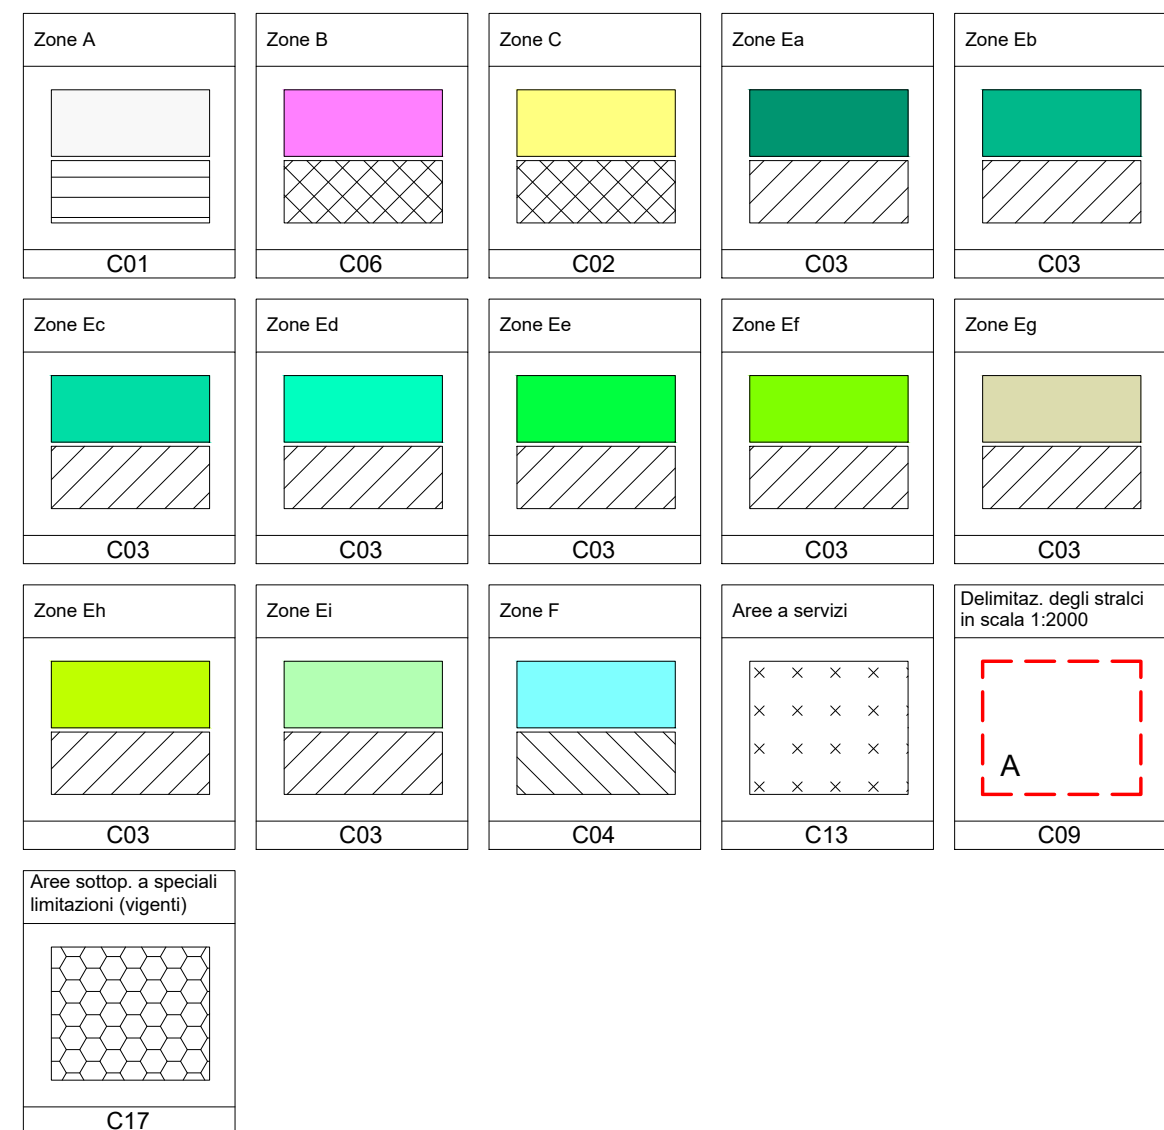

Cartografia prescrittiva - Cartografia della zonizzazione, dei servizi
e della viabilità del PRG
Scala 1:5000 dell'intero territorio
Scala 1:2000 delle parti antropizzate
Scala 1:1000 per i centri storici (se necessaria)
Linee

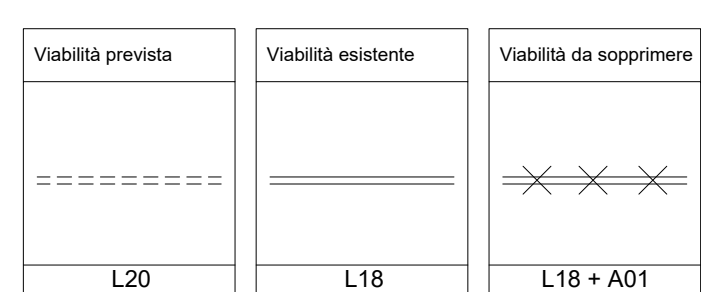

Cartografia prescrittiva - Carta della zonizzazione, dei servizi
e della viabilità del PRG
Scala 1:5000 dell'intero territorio
Scala 1:2000 delle parti antropizzate
Scala 1:1000 per i centri storici (se necessaria)
Simboli

